


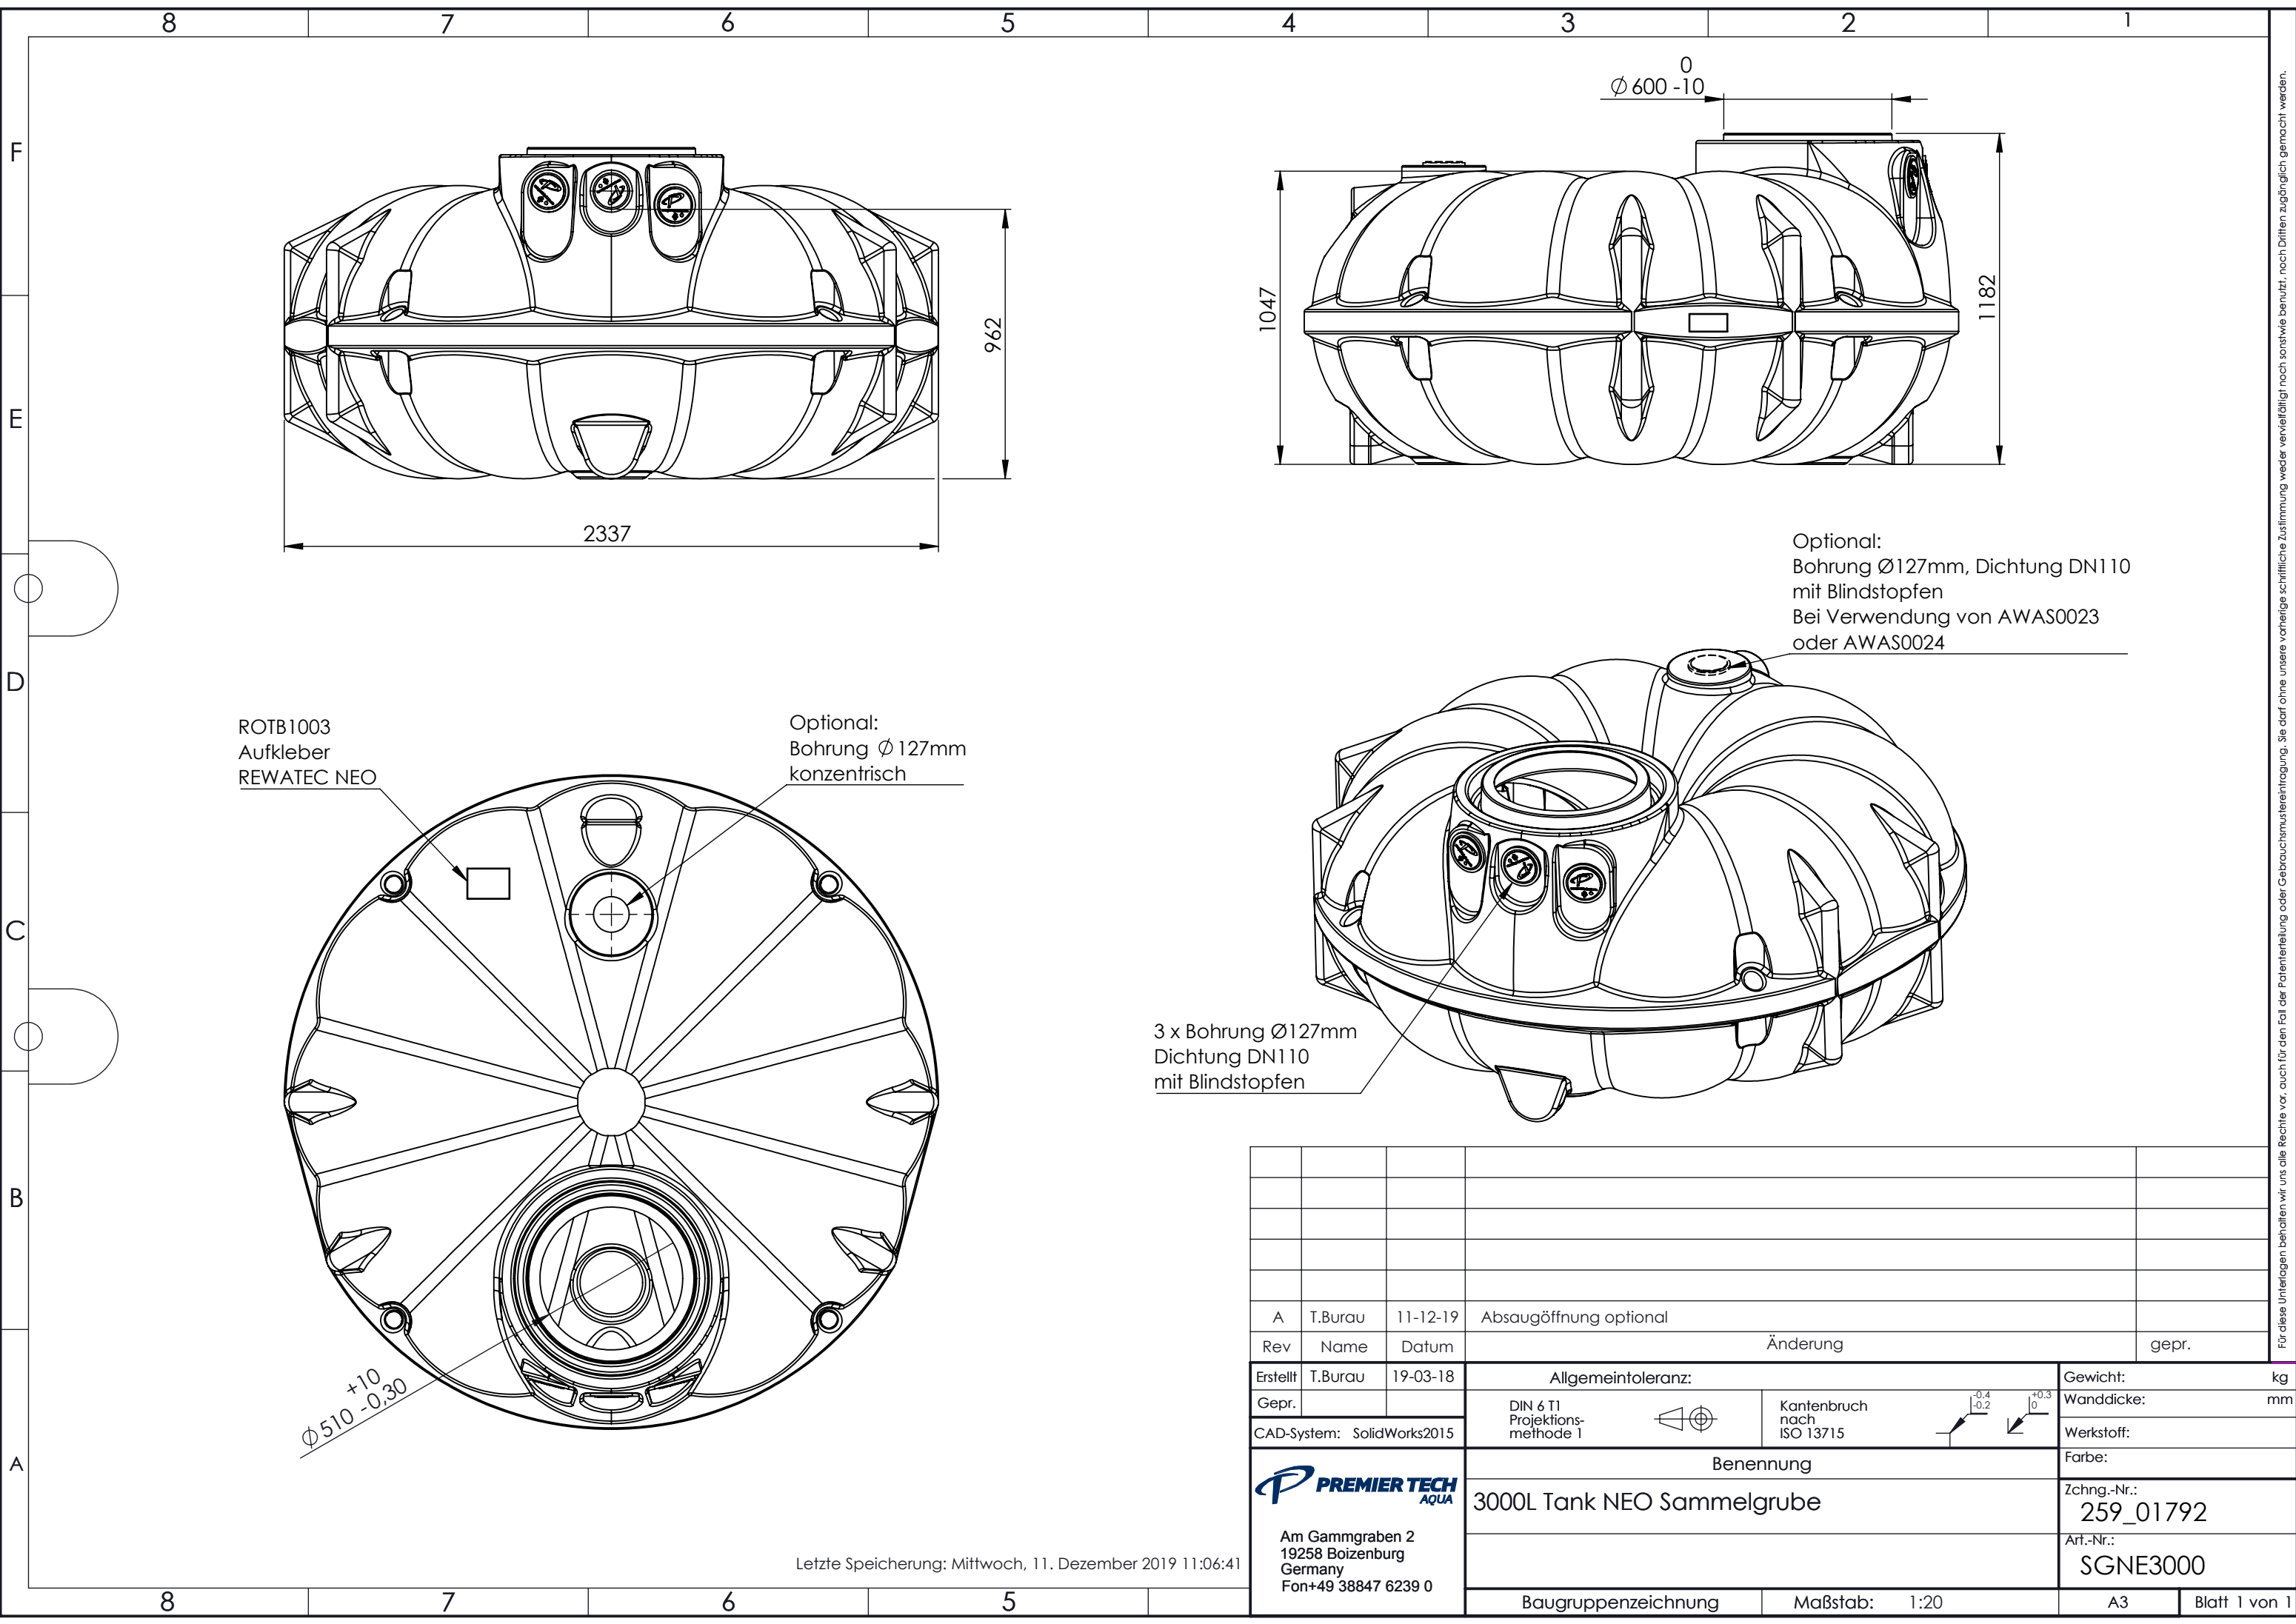

Optional:
Bohrung Ø127mm, Dichtung DN110
mit Blindstopfen
Bei Verwendung von AWAS0023
oder AWAS0024

3 x Bohrung Ø127mm
Dichtung DN110
mit Blindstopfen

A	T.Bureau	11-12-19	Absaugöffnung optional		
Rev	Name	Datum	Änderung		gepr.
Erstellt	T.Bureau	19-03-18	Allgemeintoleranz:		Gewicht: kg
Gepr.			DIN 6 T1 Projektions- methode 1	Kantenbruch nach ISO 13715	Wanddicke: mm
CAD-System: SolidWorks2015					Werkstoff:
 Am Gammgraben 2 19258 Boizenburg Germany Fon+49 38847 6239 0			Benennung		Farbe:
			3000L Tank NEO Sammelgrube		Zchn.-Nr.: 259_01792
					Art.-Nr.: SGNE3000
			Baugruppenzeichnung	Maßstab: 1:20	A3 Blatt 1 von 1

Letzte Speicherung: Mittwoch, 11. Dezember 2019 11:06:41