



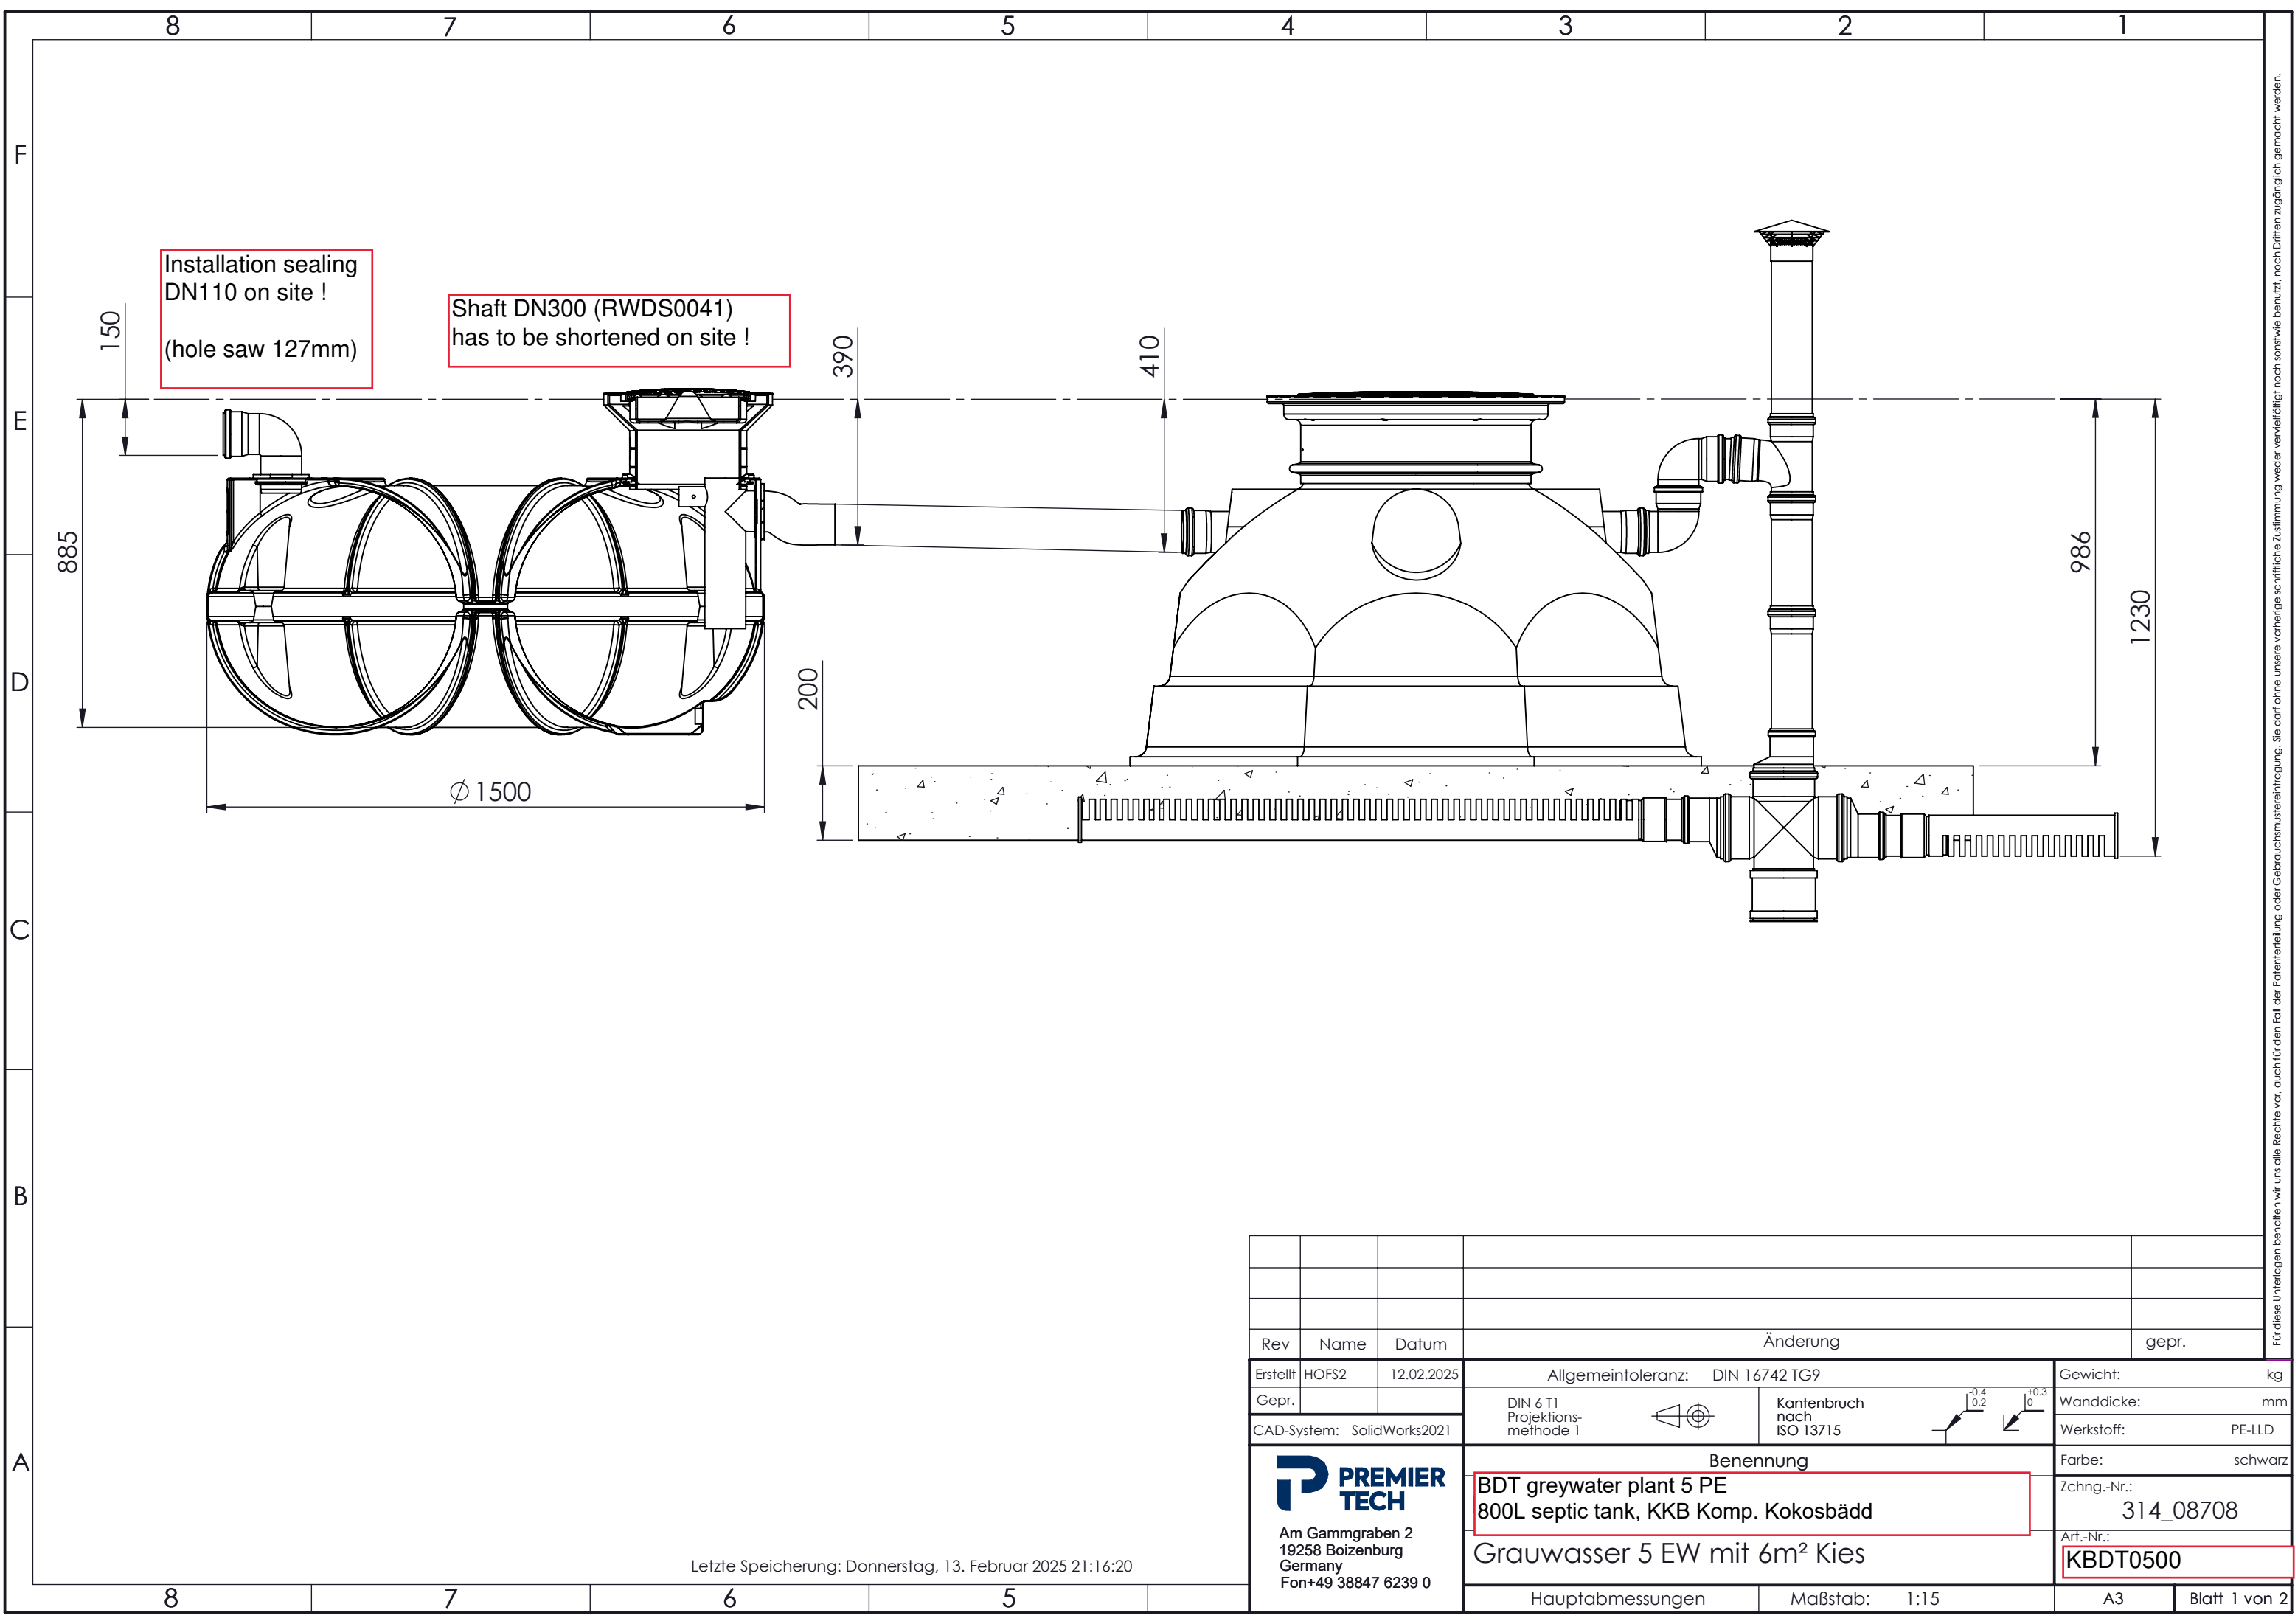

Rev	Name	Datum	Änderung		gepr.
Erstellt	HOF52	12.02.2025	Allgemeintoleranz: DIN 16742 TG9		Gewicht: kg
Gepr.			DIN 6 T1 Projektionsmethode 1		Wanddicke: mm
CAD-System: SolidWorks2021			Kantenbruch nach ISO 13715		Werkstoff: PE-LLD
P PREMIER TECH Am Gammgraben 2 19258 Boizenburg Germany Fon+49 38847 6239 0			Benennung		Farbe: schwarz
			BDT greywater plant 5 PE 800L septic tank, KKB Komp. Kokosbädd		Zchg.-Nr.: 314_08708
			Grauwasser 5 EW mit 6m² Kies		Art.-Nr.: KBDT0500
			Hauptabmessungen	Maßstab: 1:15	A3 Blatt 1 von 2

Letzte Speicherung: Donnerstag, 13. Februar 2025 21:16:20

Für diese Unterlagen behalten wir uns alle Rechte vor, auch für den Fall der Patenterteilung oder Gebrauchsmustererteilung. Sie darf ohne unsere vorherige schriftliche Zustimmung weder vervielfältigt noch sonstwie benutzt, noch Dritten zugänglich gemacht werden.

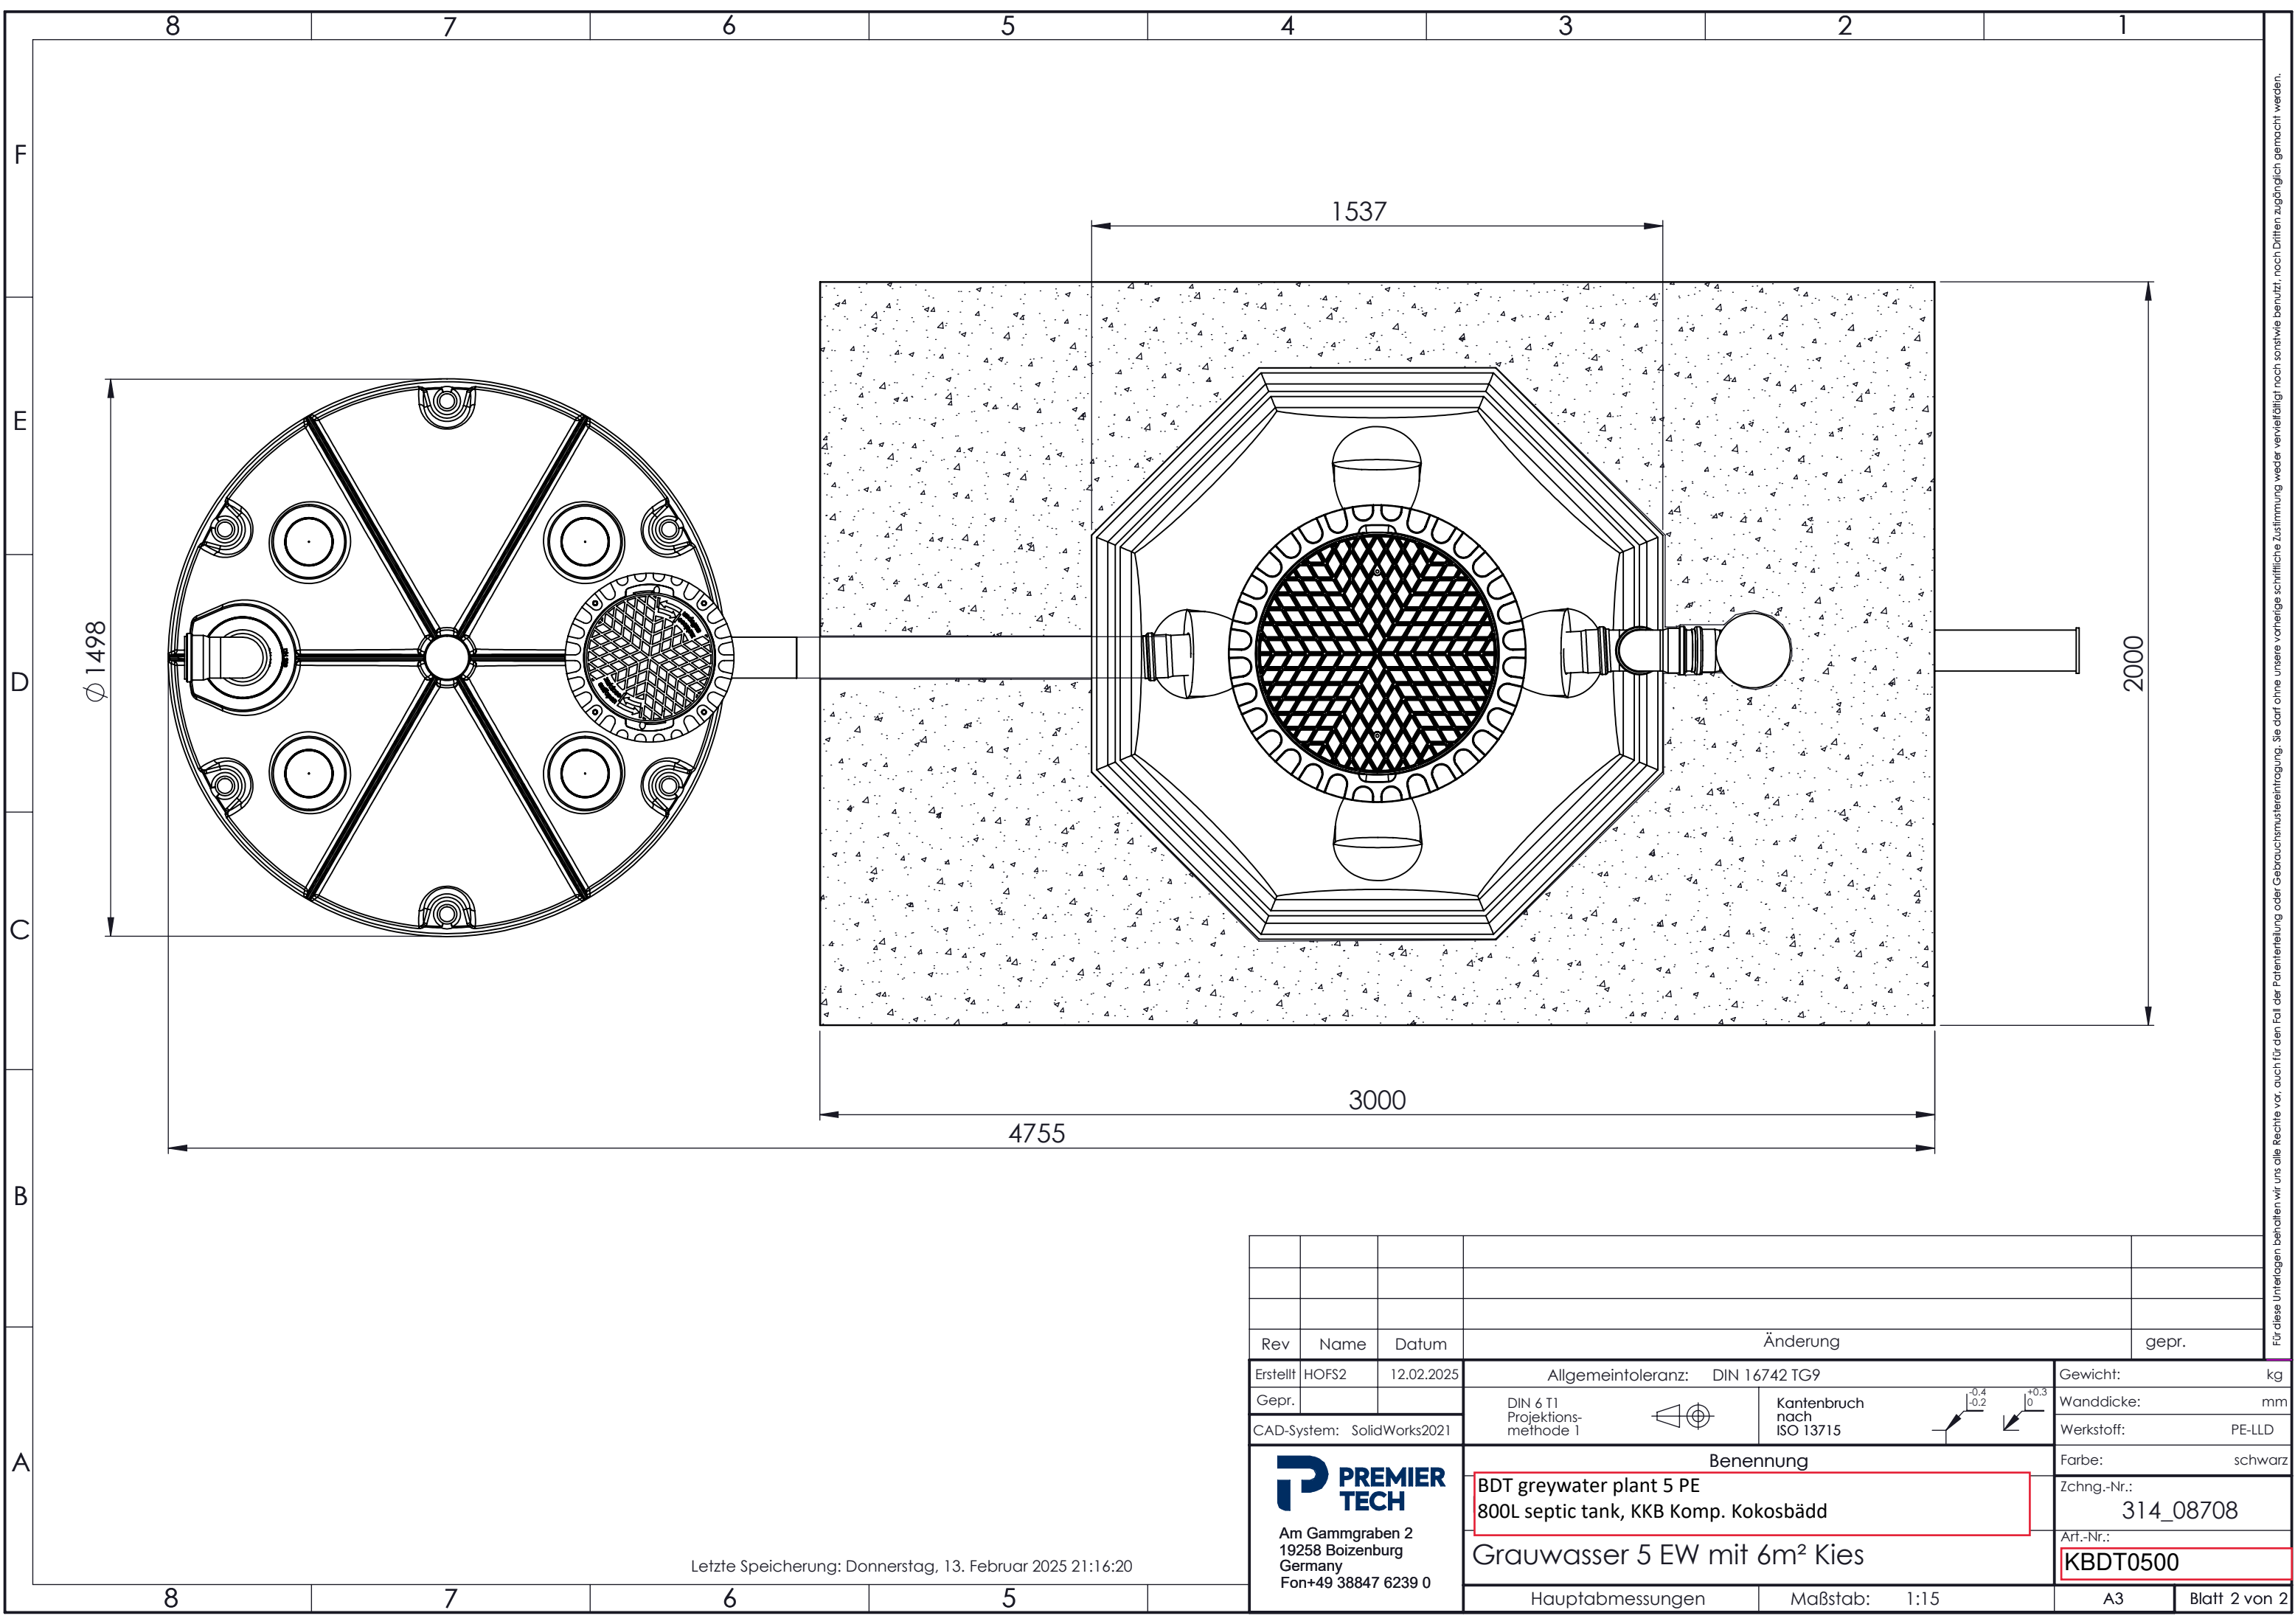

Letzte Speicherung: Donnerstag, 13. Februar 2025 21:16:20

Rev	Name	Datum	Änderung		gepr.
Erstellt	HOF52	12.02.2025	Allgemeintoleranz: DIN 16742 TG9		Gewicht: kg
Gepr.			DIN 6 T1 Projektions- methode 1	Kantenbruch nach ISO 13715	Wanddicke: mm
CAD-System: SolidWorks2021					Werkstoff: PE-LLD
P PREMIER TECH Am Gammgraben 2 19258 Boizenburg Germany Fon+49 38847 6239 0			Benennung		Farbe: schwarz
			BDT greywater plant 5 PE 800L septic tank, KKB Komp. Kokosbädd		Zchg.-Nr.: 314_08708
			Grauwasser 5 EW mit 6m² Kies		Art.-Nr.: KBDT0500
			Hauptabmessungen	Maßstab: 1:15	A3 Blatt 2 von 2

Für diese Unterlagen behalten wir uns alle Rechte vor, auch für den Fall der Patenterteilung oder Gebrauchsmusterteilung. Sie darf ohne unsere vorherige schriftliche Zustimmung weder vervielfältigt noch sonstwie benutzt, noch Dritten zugänglich gemacht werden.