


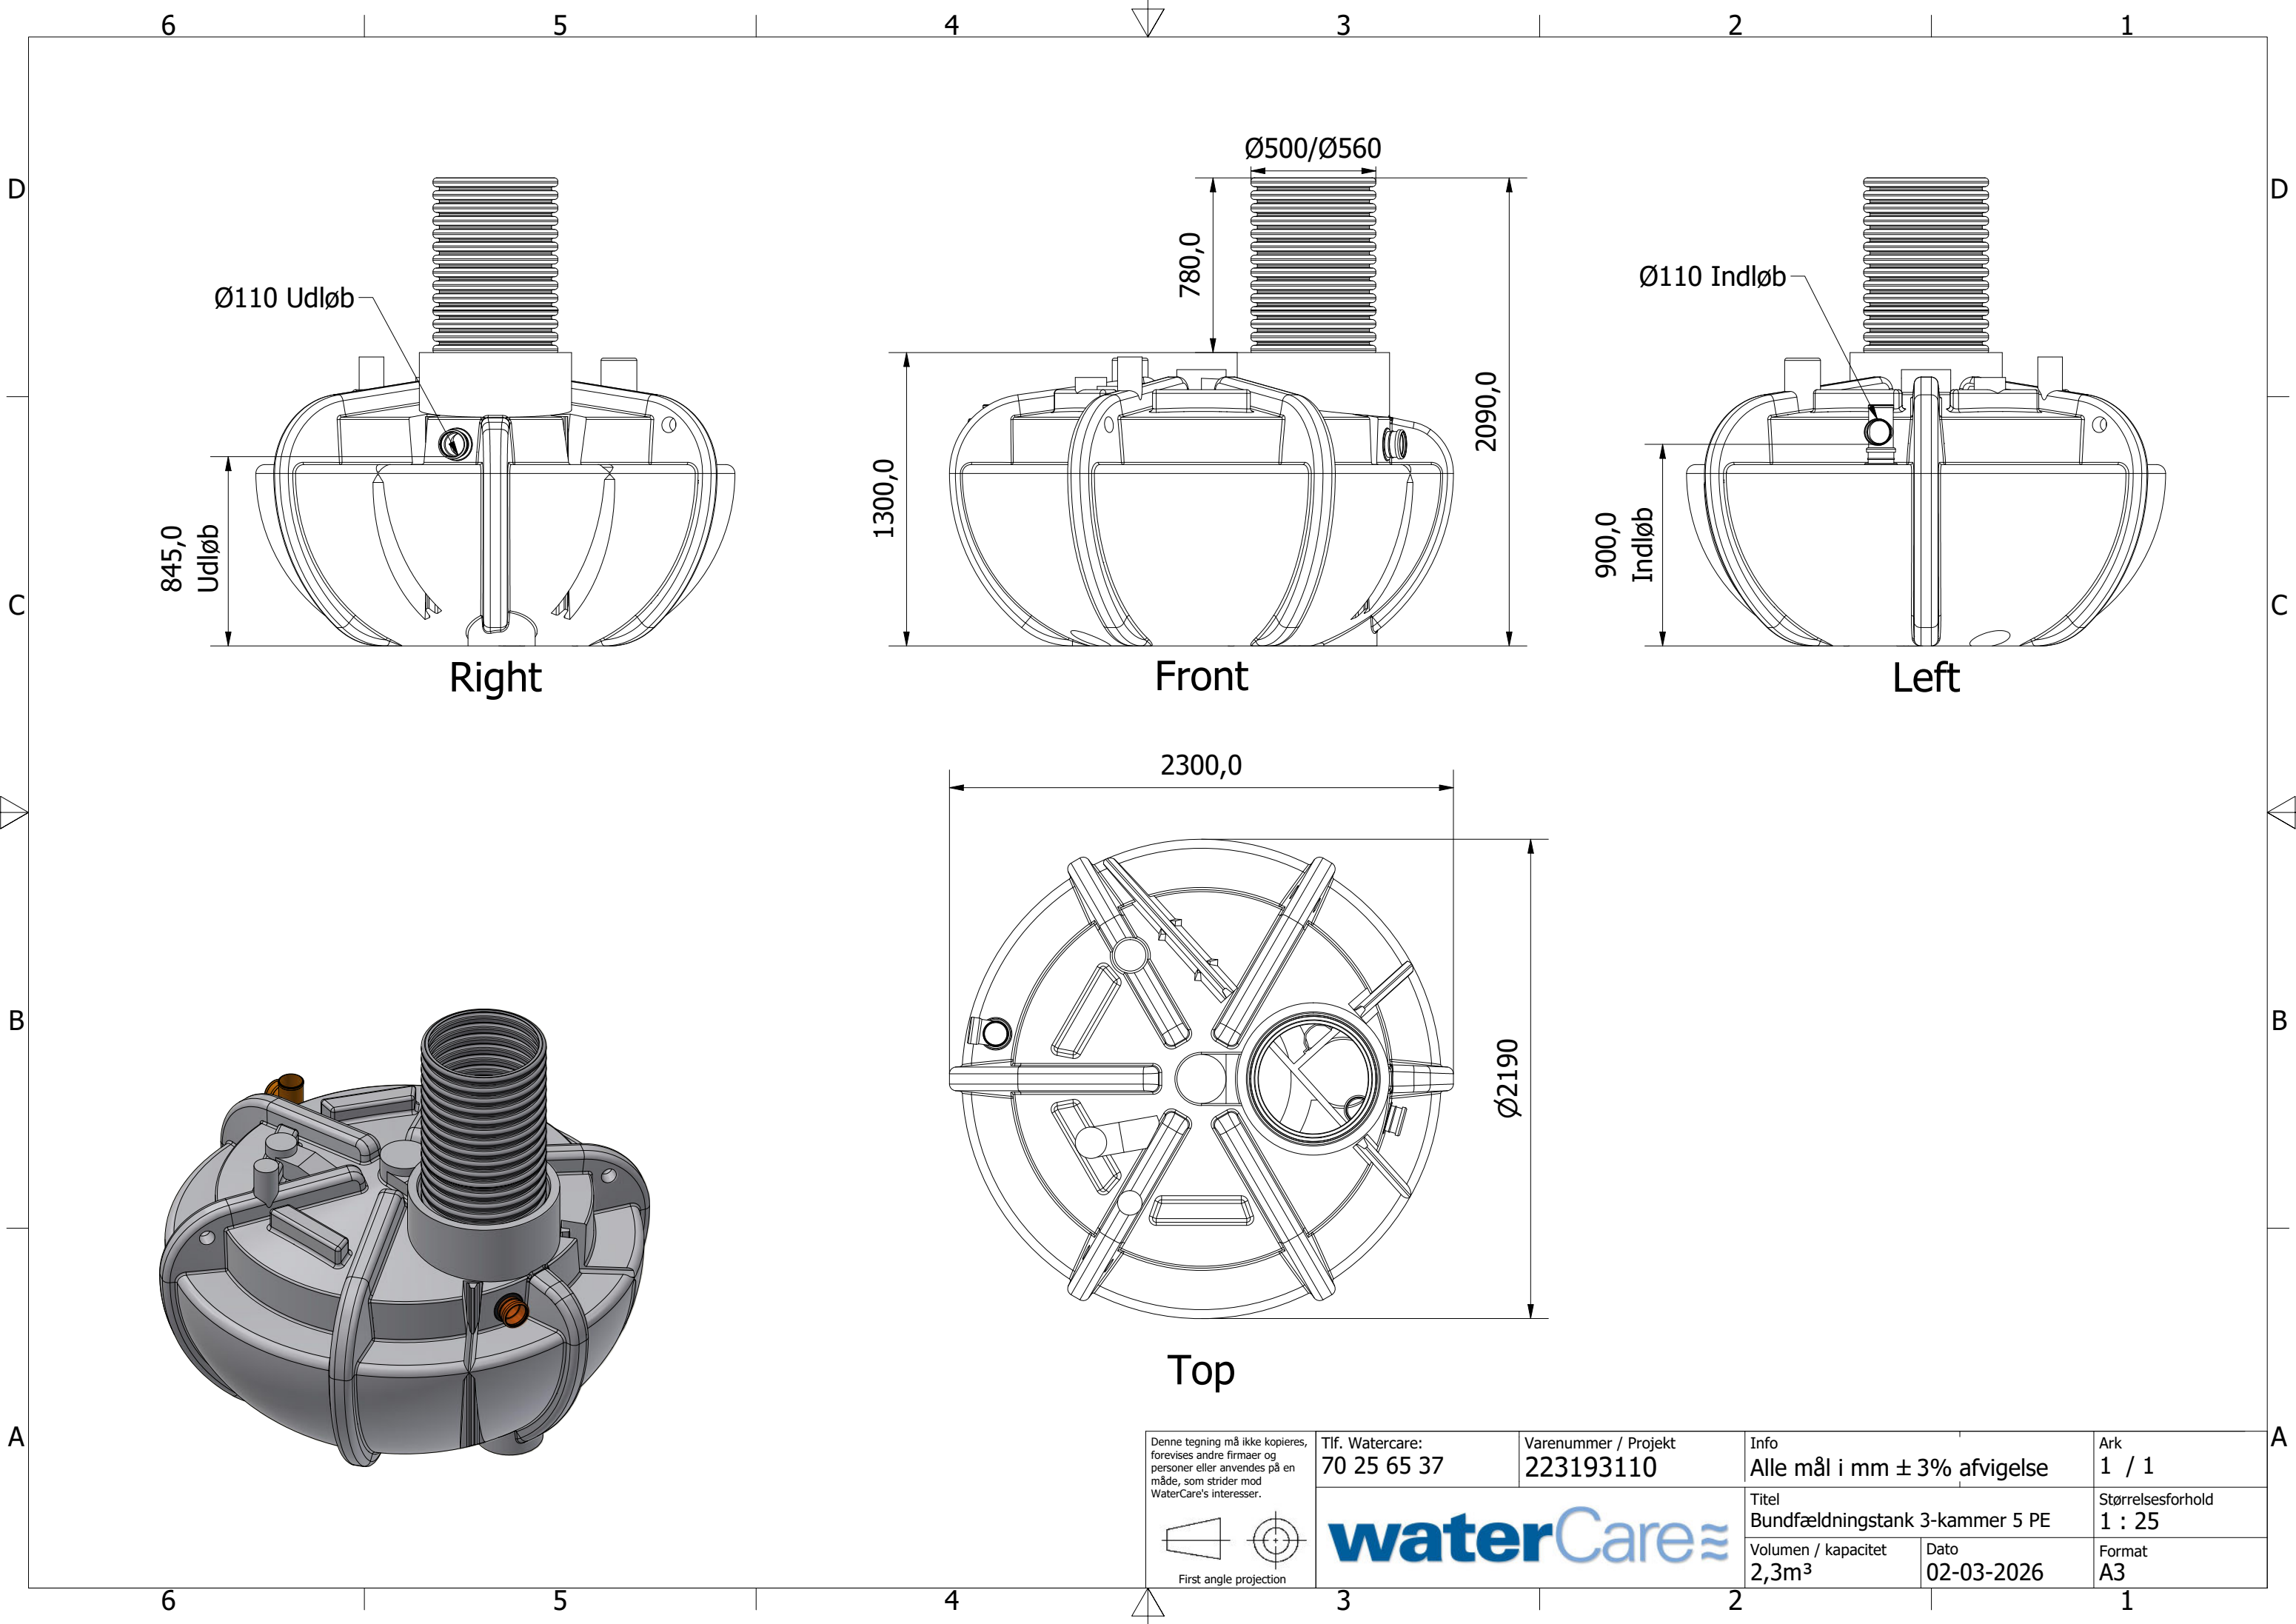

Ø110 Udløb

845,0
Udløb

Right

Ø500/Ø560

780,0

1300,0

2090,0

Front

Ø110 Indløb


900,0
Indløb

Left


2300,0

Ø2190

Top

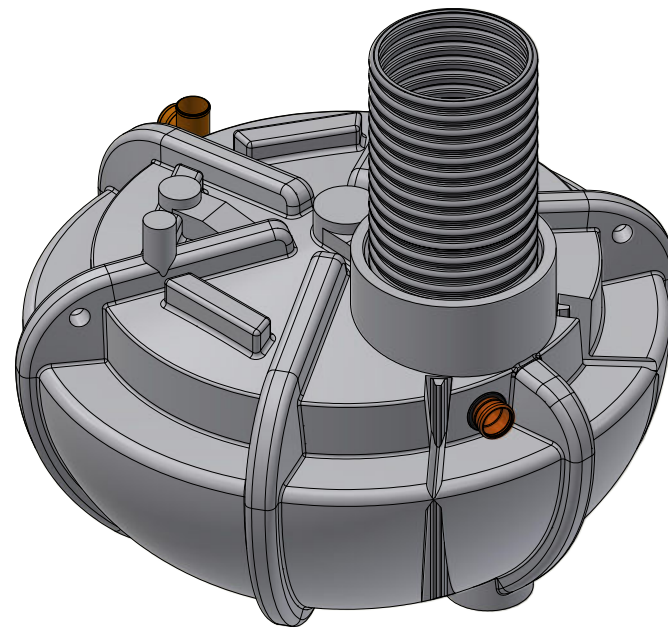

Denne tegning må ikke kopieres, forevises andre firmaer og personer eller anvendes på en måde, som strider mod WaterCare's interesser.

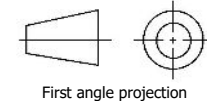

First angle projection

Tlf. Watercare:
70 25 65 37

Varenummer / Projekt
223193110

waterCare

Info
Alle mål i mm ± 3% afvigelse

Titel
Bundfældningstank 3-kammer 5 PE

Volumen / kapacitet
2,3m³

Dato
02-03-2026

Ark
1 / 1

Størrelsesforhold
1 : 25

Format
A3