



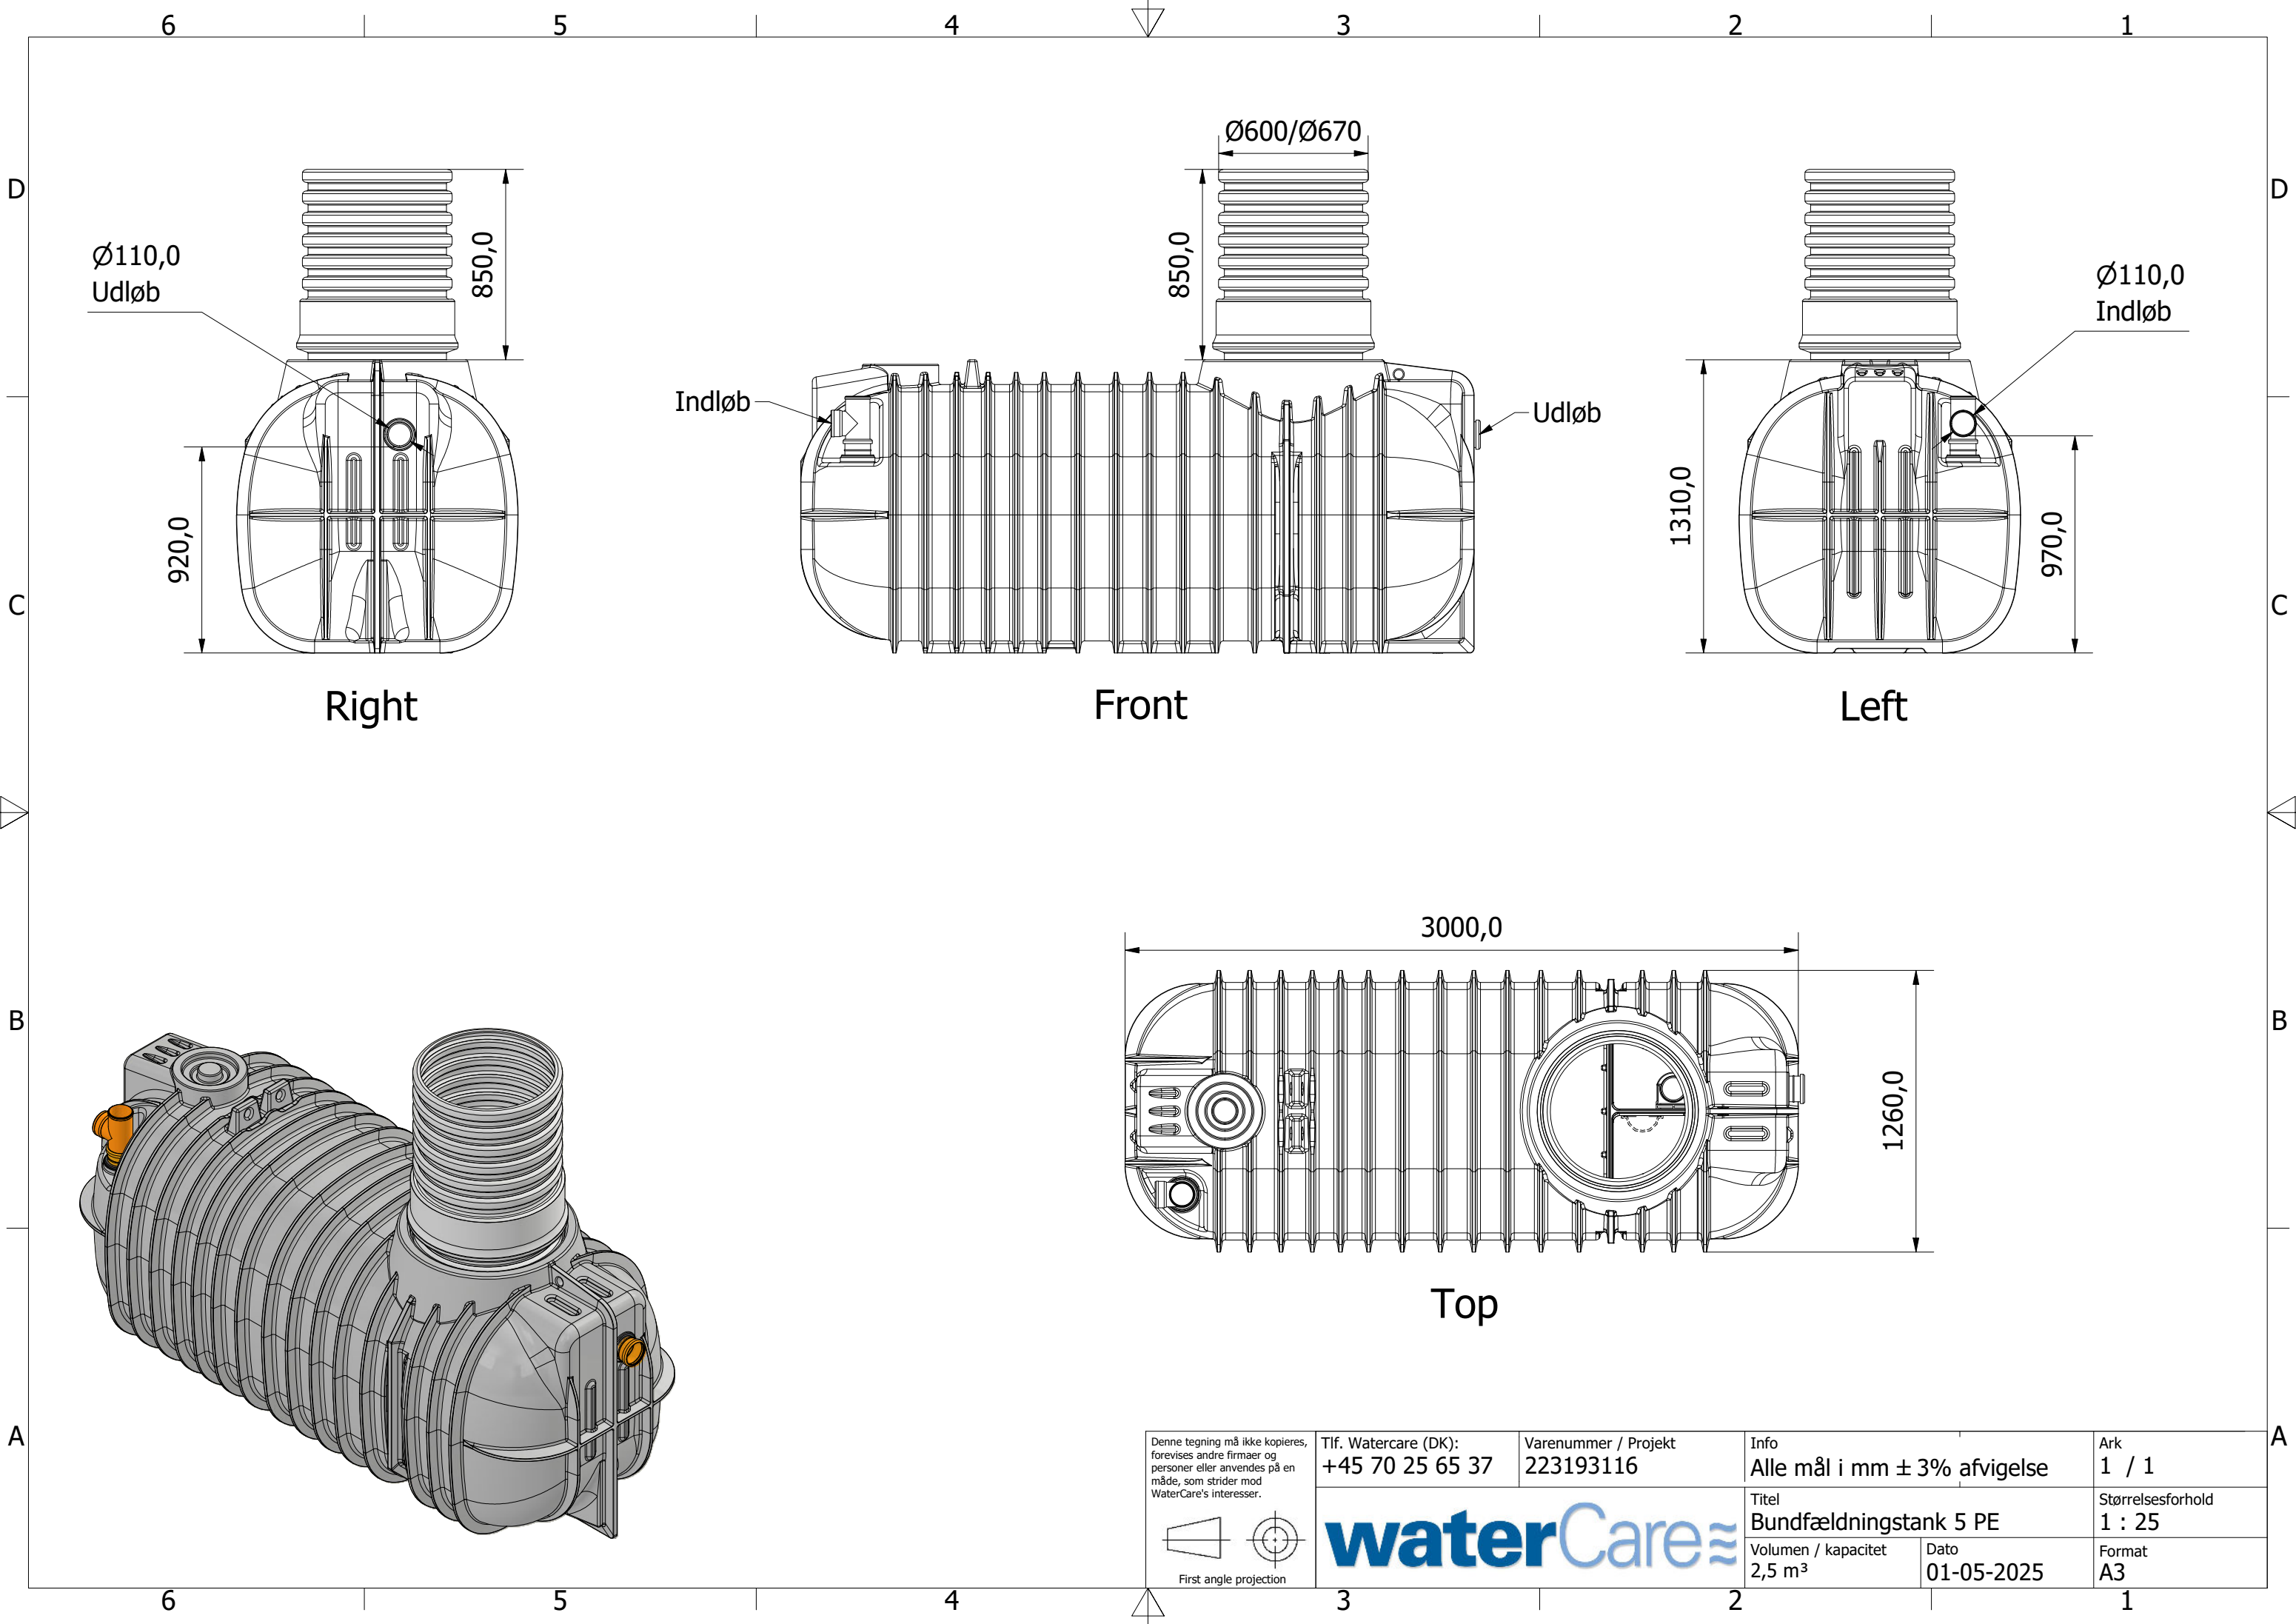

Denne tegning må ikke kopieres, forevises andre firmaer og personer eller anvendes på en måde, som strider mod WaterCare's interesser.

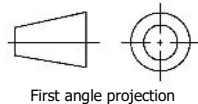

First angle projection

Tlf. Watercare (DK):
+45 70 25 65 37

Varenummer / Projekt
223193116

Info
Alle mål i mm ± 3% afvigelse

Ark
1 / 1

waterCare

Titel
Bundfældningstank 5 PE

Størrelsesforhold
1 : 25

Volumen / kapacitet
2,5 m³

Dato
01-05-2025

Format
A3