



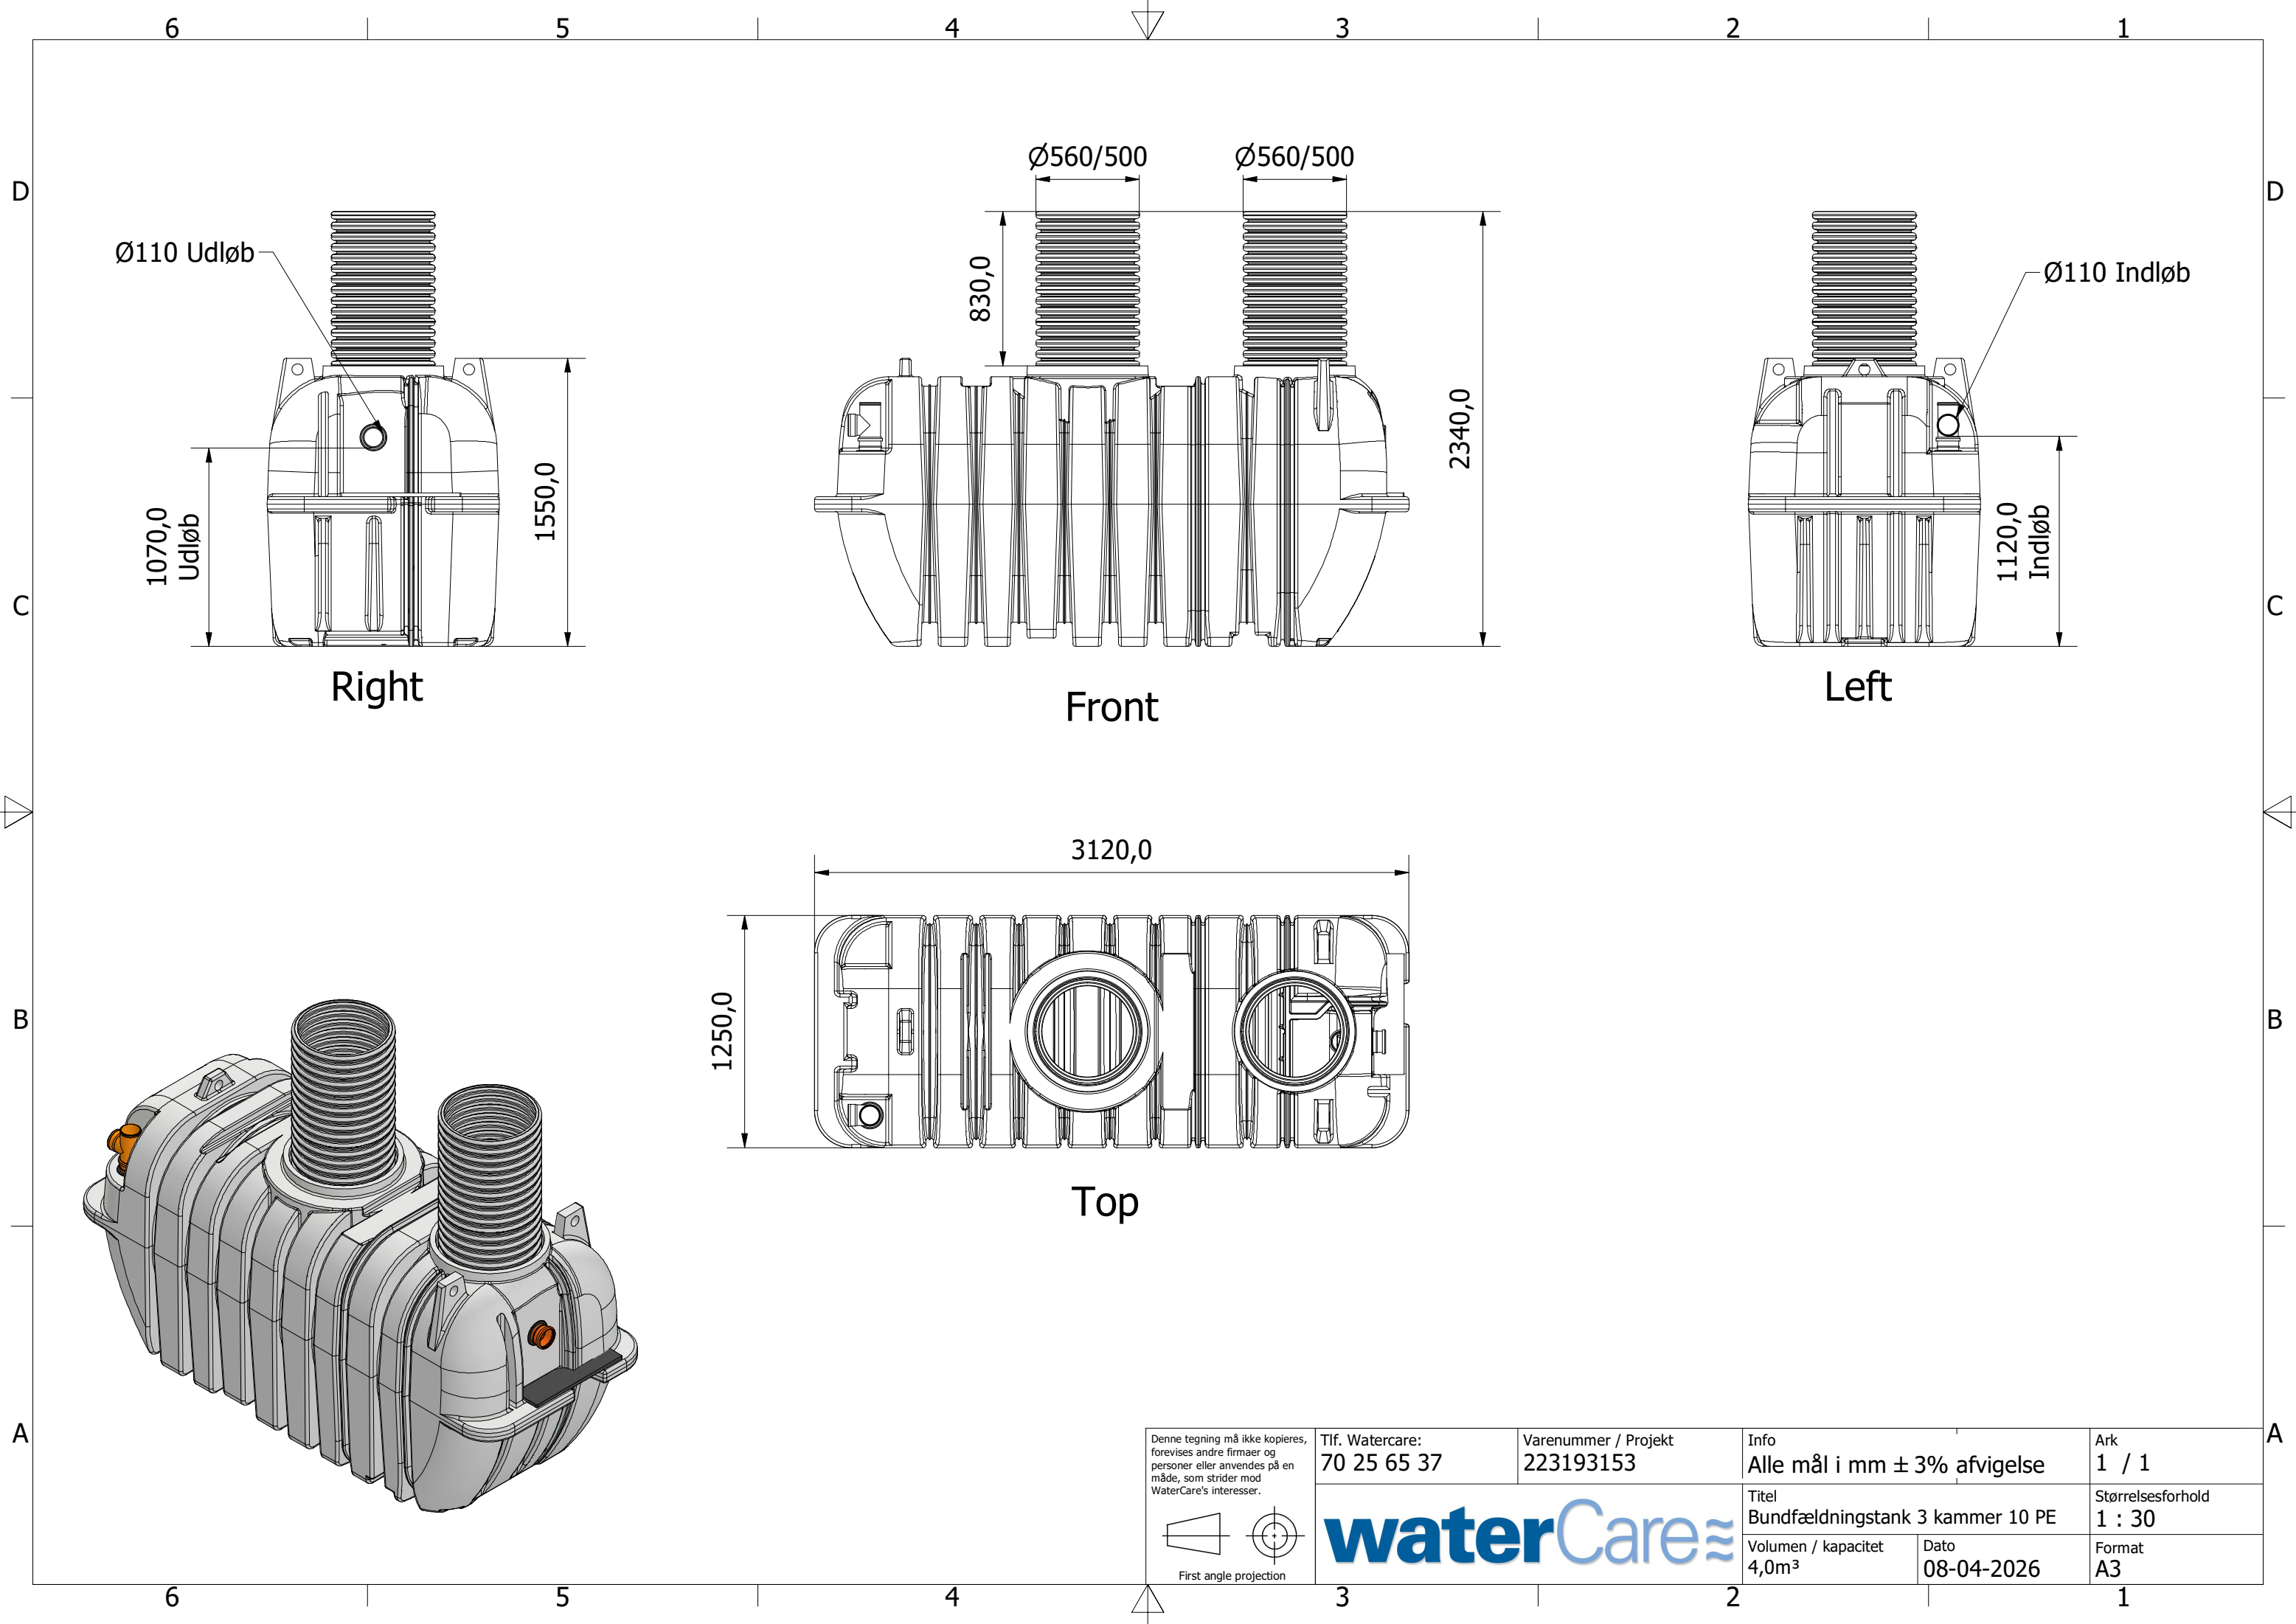

Denne tegning må ikke kopieres,
forevises andre firmaer og
personer eller anvendes på en
måde, som strider mod
WaterCare's interesser.

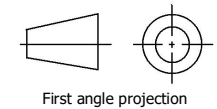

Tlf. Watercare:
70 25 65 37

Varenummer / Projekt
223193153

Info
Alle mål i mm ± 3% afvigelse

Ark
1 / 1

waterCare

Titel
Bundfældningstank 3 kammer 10 PE

Størrelsesforhold
1 : 30

Volumen / kapacitet
4,0m³

Dato
08-04-2026

Format
A3