



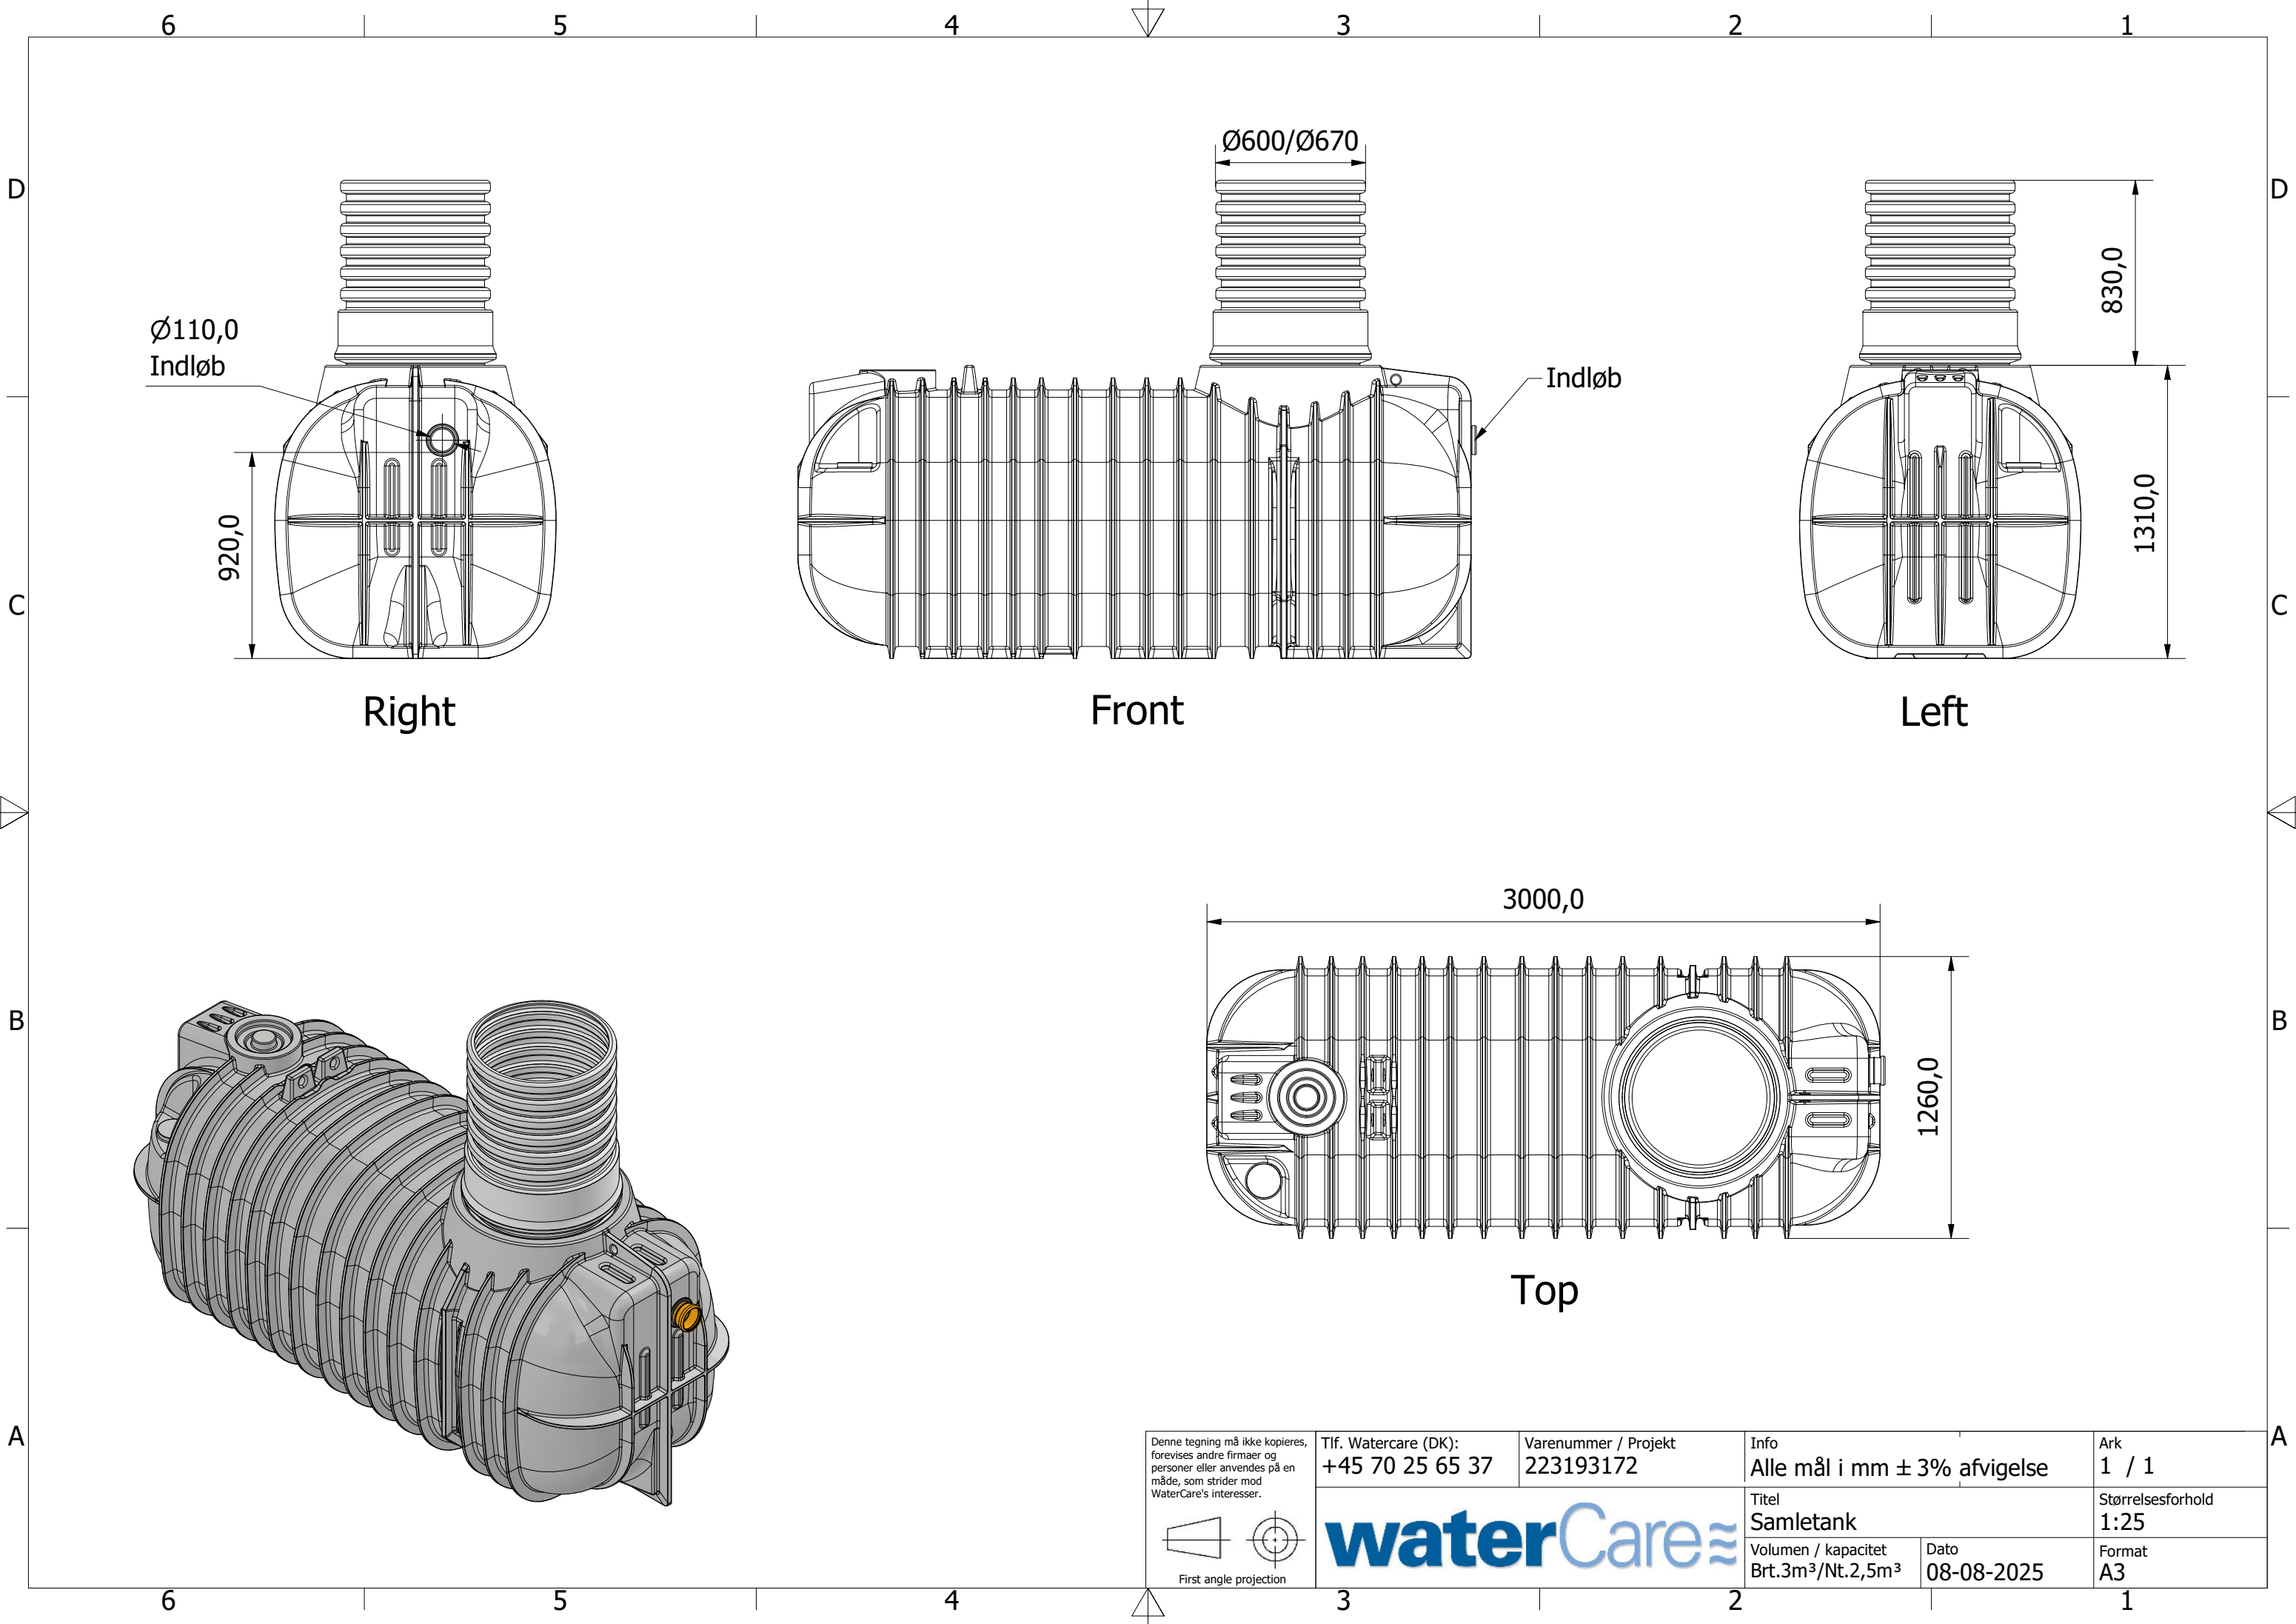

Denne tegning må ikke kopieres, forevises andre firmaer og personer eller anvendes på en måde, som strider mod WaterCare's interesser.

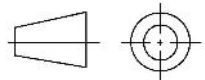

First angle projection

Tlf. Watercare (DK):
+45 70 25 65 37

Varenummer / Projekt
223193172

waterCare

Info
Alle mål i mm $\pm 3\%$ afvigelse

Titel
Samletank

Volumen / kapacitet
Brt.3m³/Nt.2,5m³

Dato
08-08-2025

Ark
1 / 1

Størrelsesforhold
1:25

Format
A3