



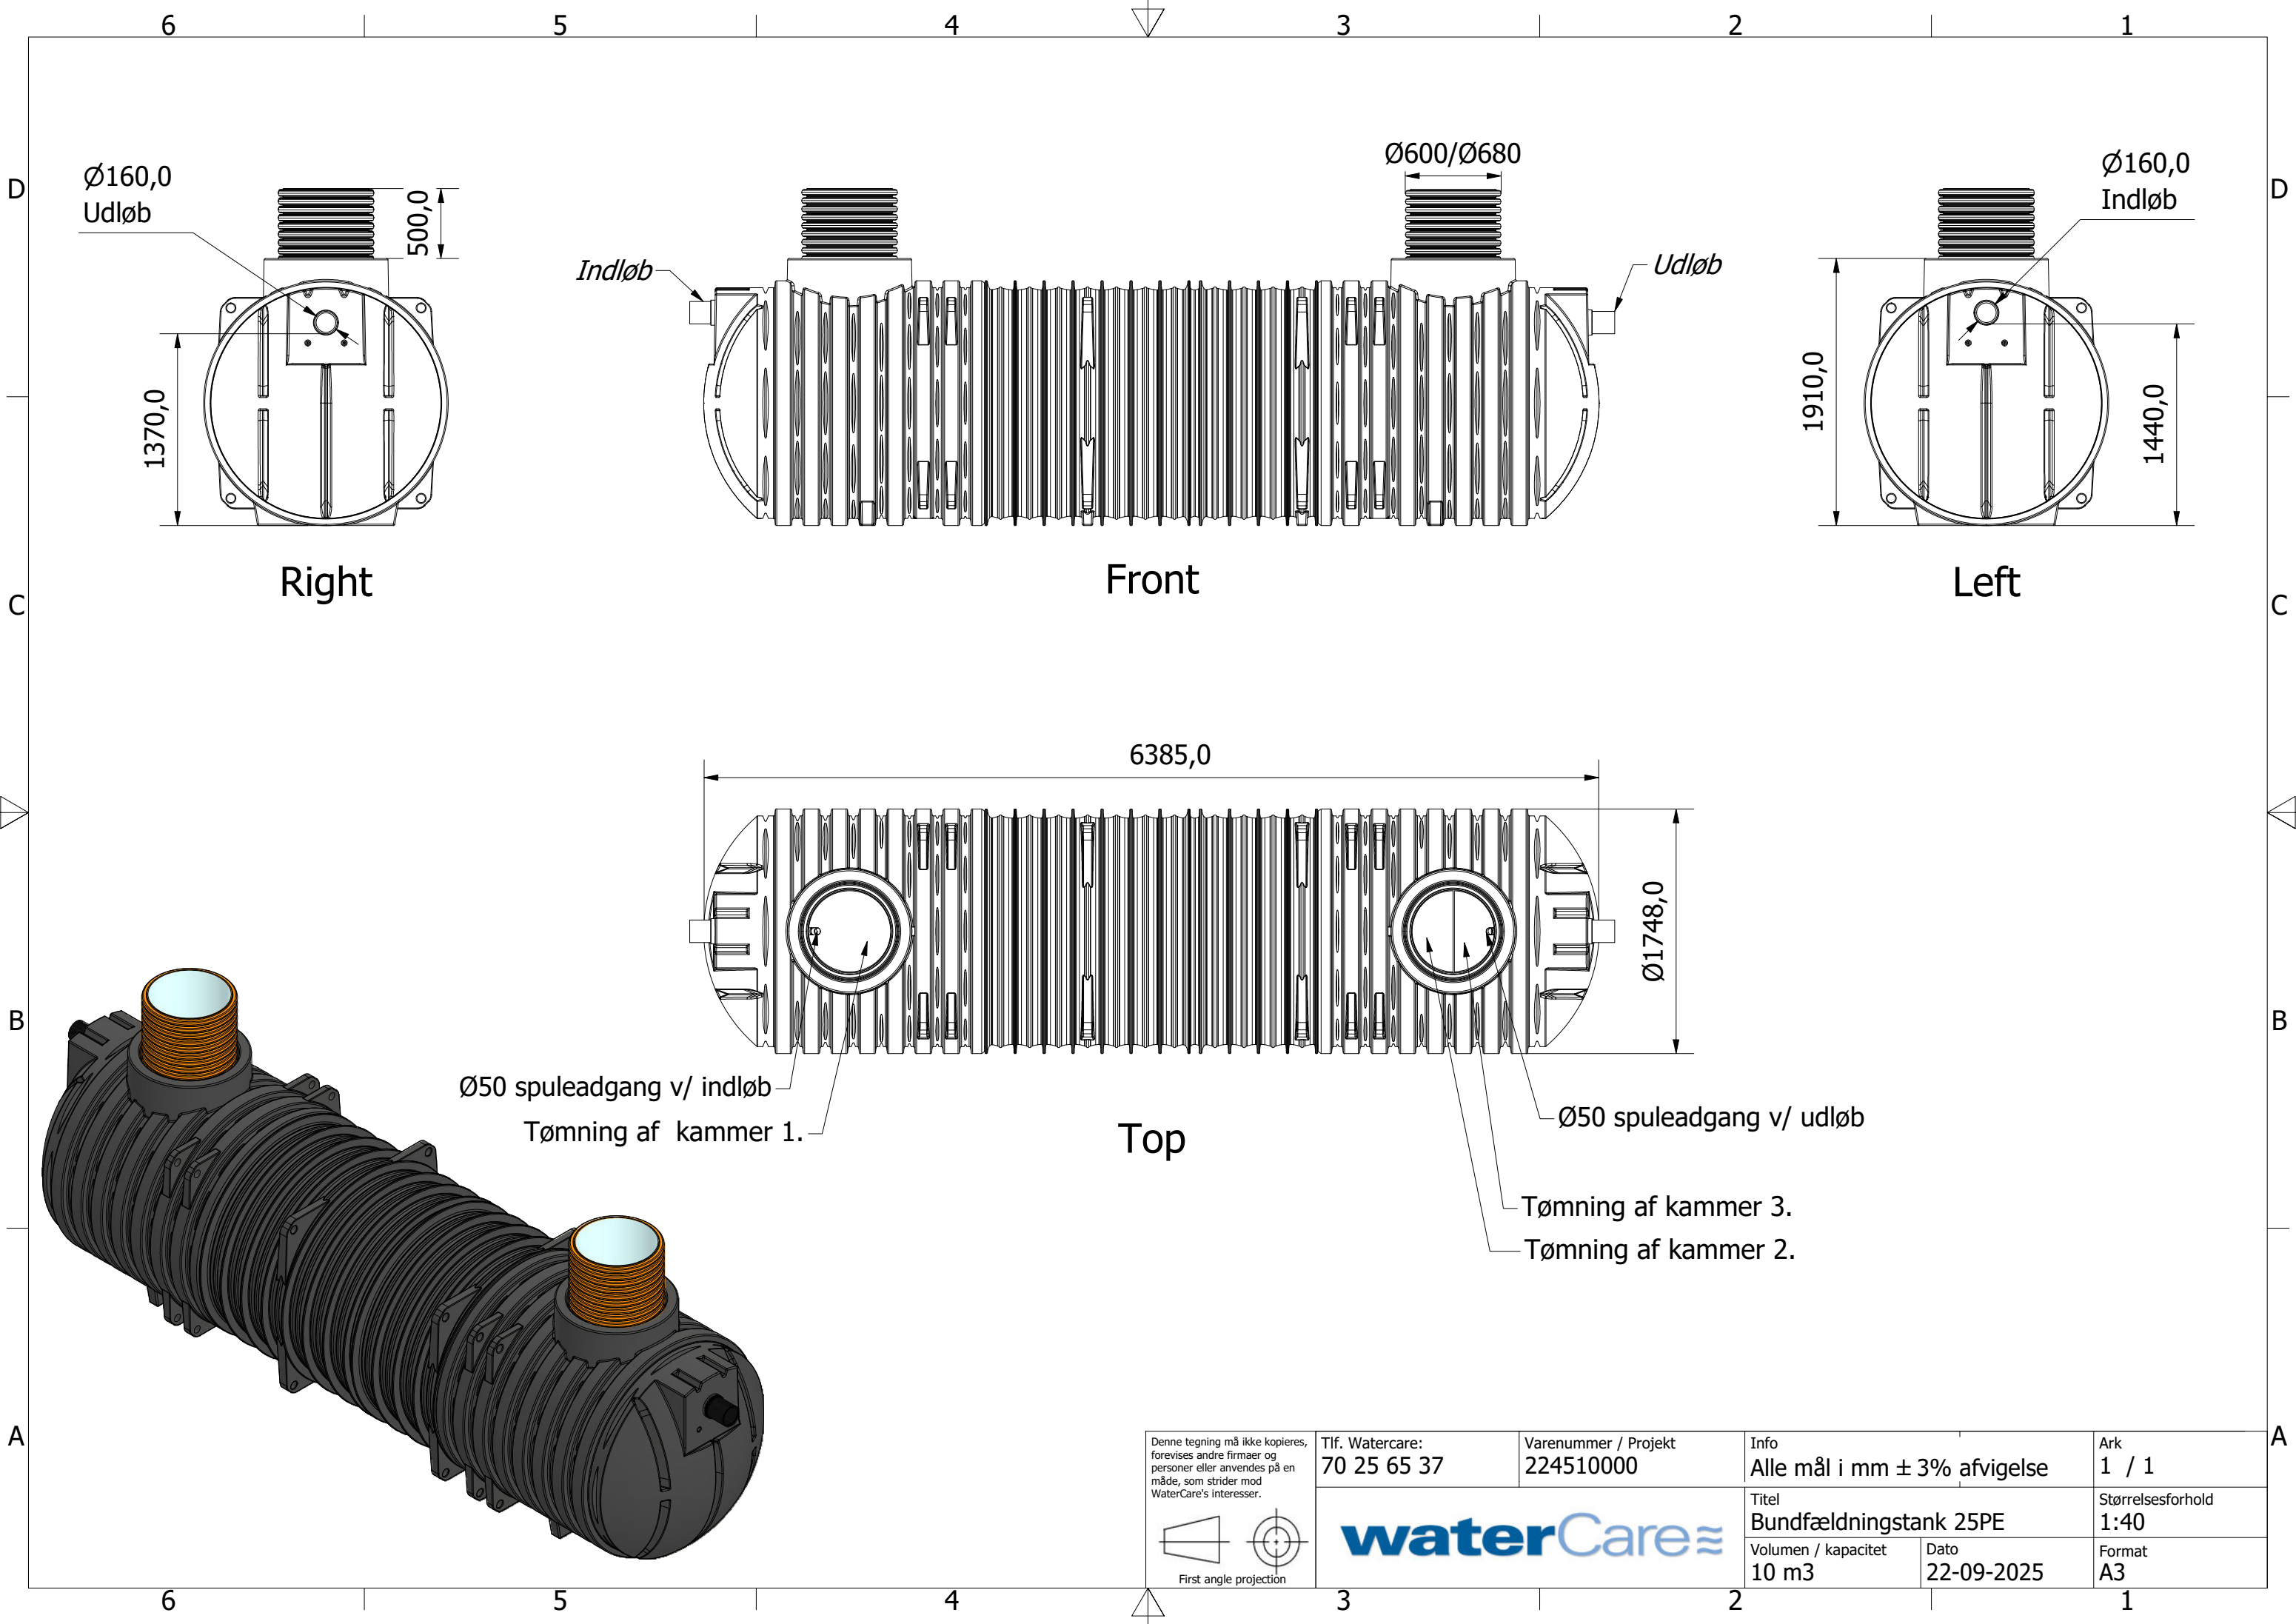

Denne tegning må ikke kopieres, forevises andre firmaer og personer eller anvendes på en måde, som strider mod WaterCare's interesser.

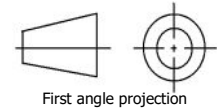

Tlf. Watercare:  
70 25 65 37

Varenummer / Projekt  
224510000

Info  
Alle mål i mm  $\pm 3\%$  afvigelse

Ark  
1 / 1

**waterCare**

Titel  
Bundfældningstank 25PE

Størrelsesforhold  
1:40

Volumen / kapacitet  
10 m<sup>3</sup>

Dato  
22-09-2025

Format  
A3